

- S1** VNITŘNÍ VÁPENNÁ OMÍTKA
OBVOZOVÁ STĚNA Z CHEDEBŇHO KVADRURU
VNĚJŠÍ VÁPENNÁ OMÍTKA
- S2** VNITŘNÍ VÁPENNÁ OMÍTKA
OBVOZOVÁ STĚNA Z BETONOVĚHO KVADRURU
VNĚJŠÍ VÁPENNÁ OMÍTKA

- LEGENDA:**
- ZATEPLENÍ EPS 120 mm F.L. 200 mm
 - K: PRŮMĚRNÉ TERMOIZOLANTNÍ
 - ZATEPLENÍ M.T.L. 120 mm - ROZŠÍŘENÍ PAV
 - K: PRŮMĚRNÉ TERMOIZOLANTNÍ
 - ZATEPLENÍ SKLULU 200 mm F.L. 200 mm

- SKLULOVÁ STĚNA POD ZATEPLENÍM**
- STĚNA SÍLA 200 mm
 - PRŮMĚRNÉ TERMOIZOLANTNÍ
 - LEPÍČÍ NÁTĚR
 - POKRYTÍ PRŮMĚRNÉ TERMOIZOLANTNÍ
 - PRŮMĚRNÉ TERMOIZOLANTNÍ
 - PRŮMĚRNÉ TERMOIZOLANTNÍ
 - PRŮMĚRNÉ TERMOIZOLANTNÍ

Kontakt:
Ing. Robert Štráček
Zadání Vybavení: 4672
430 01 Chomutov
robertstr@seznam.cz

Společensví Dánská 1991 - 1995, Klidno


**ZATEPLENÍ BYTOVĚHO DOMU V
UL. DÁNSKÁ 1991 - 1995, 272 01 KLIDNO**

D 1.1. Architektonická a senná technická řešení

**1.PP - NOVÝ STAV OBJEKTU
KONSTRUKČNÍ ŘEŠENÍ**

PRO STAVĚNÍ POVOLENÍ A PROVÁDĚNÍ STAVBY

D 1.12

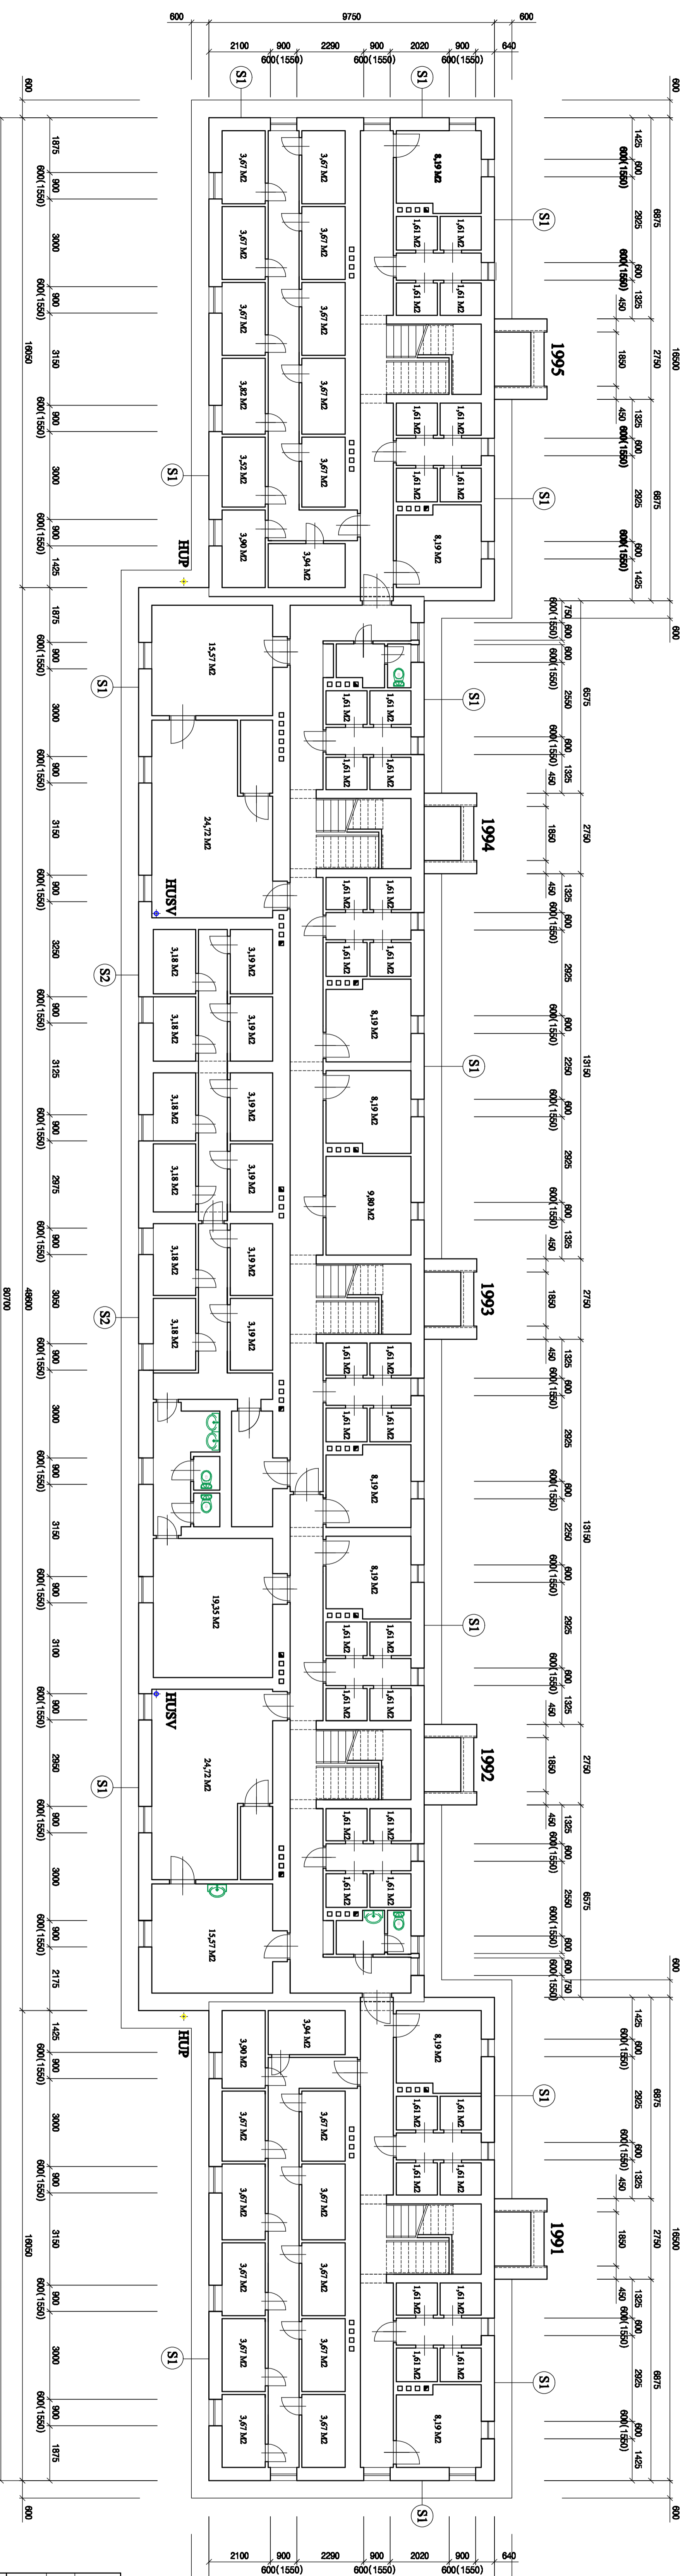

- S1** VNITŘNÍ VÁPENNÁ OMÍTKA
OBVOZOVÁ STĚNA Z CHEDEBŇHO KVADRURU
VNĚJŠÍ VÁPENNÁ OMÍTKA
- S2** VNITŘNÍ VÁPENNÁ OMÍTKA
OBVOZOVÁ STĚNA Z BETONOVĚHO KVADRURU
VNĚJŠÍ VÁPENNÁ OMÍTKA

- LEGENDA:**
- ZATEPLENÍ EPS 120 mm F.L. 200 mm
 - K: PRŮMĚRNÉ TERMOIZOLANTNÍ
 - ZATEPLENÍ M.T.L. 120 mm - ROZŠÍŘENÍ PAV
 - K: PRŮMĚRNÉ TERMOIZOLANTNÍ
 - ZATEPLENÍ SKLULU 200 mm F.L. 200 mm

Kontakt:
Ing. Robert Štráček
Zadání Vybavení: 4672
430 01 Chomutov
robertstr@seznam.cz

Společensví Dánská 1991 - 1995, Klidno

**ZATEPLENÍ OBVOZOVĚHO DOMU V
UL. DÁNSKÁ 1991 - 1995, 272 01 KLIDNO**

D 1.1. Architektonická a senná technická řešení

**1.PP - STAVJÍCÍ STAV OBJEKTU
BOUŘACÍ A DEMONTÁŽNÍ PRÁCE**

PRO STAVĚNÍ POVOLENÍ A PROVÁDĚNÍ STAVBY

D 1.12